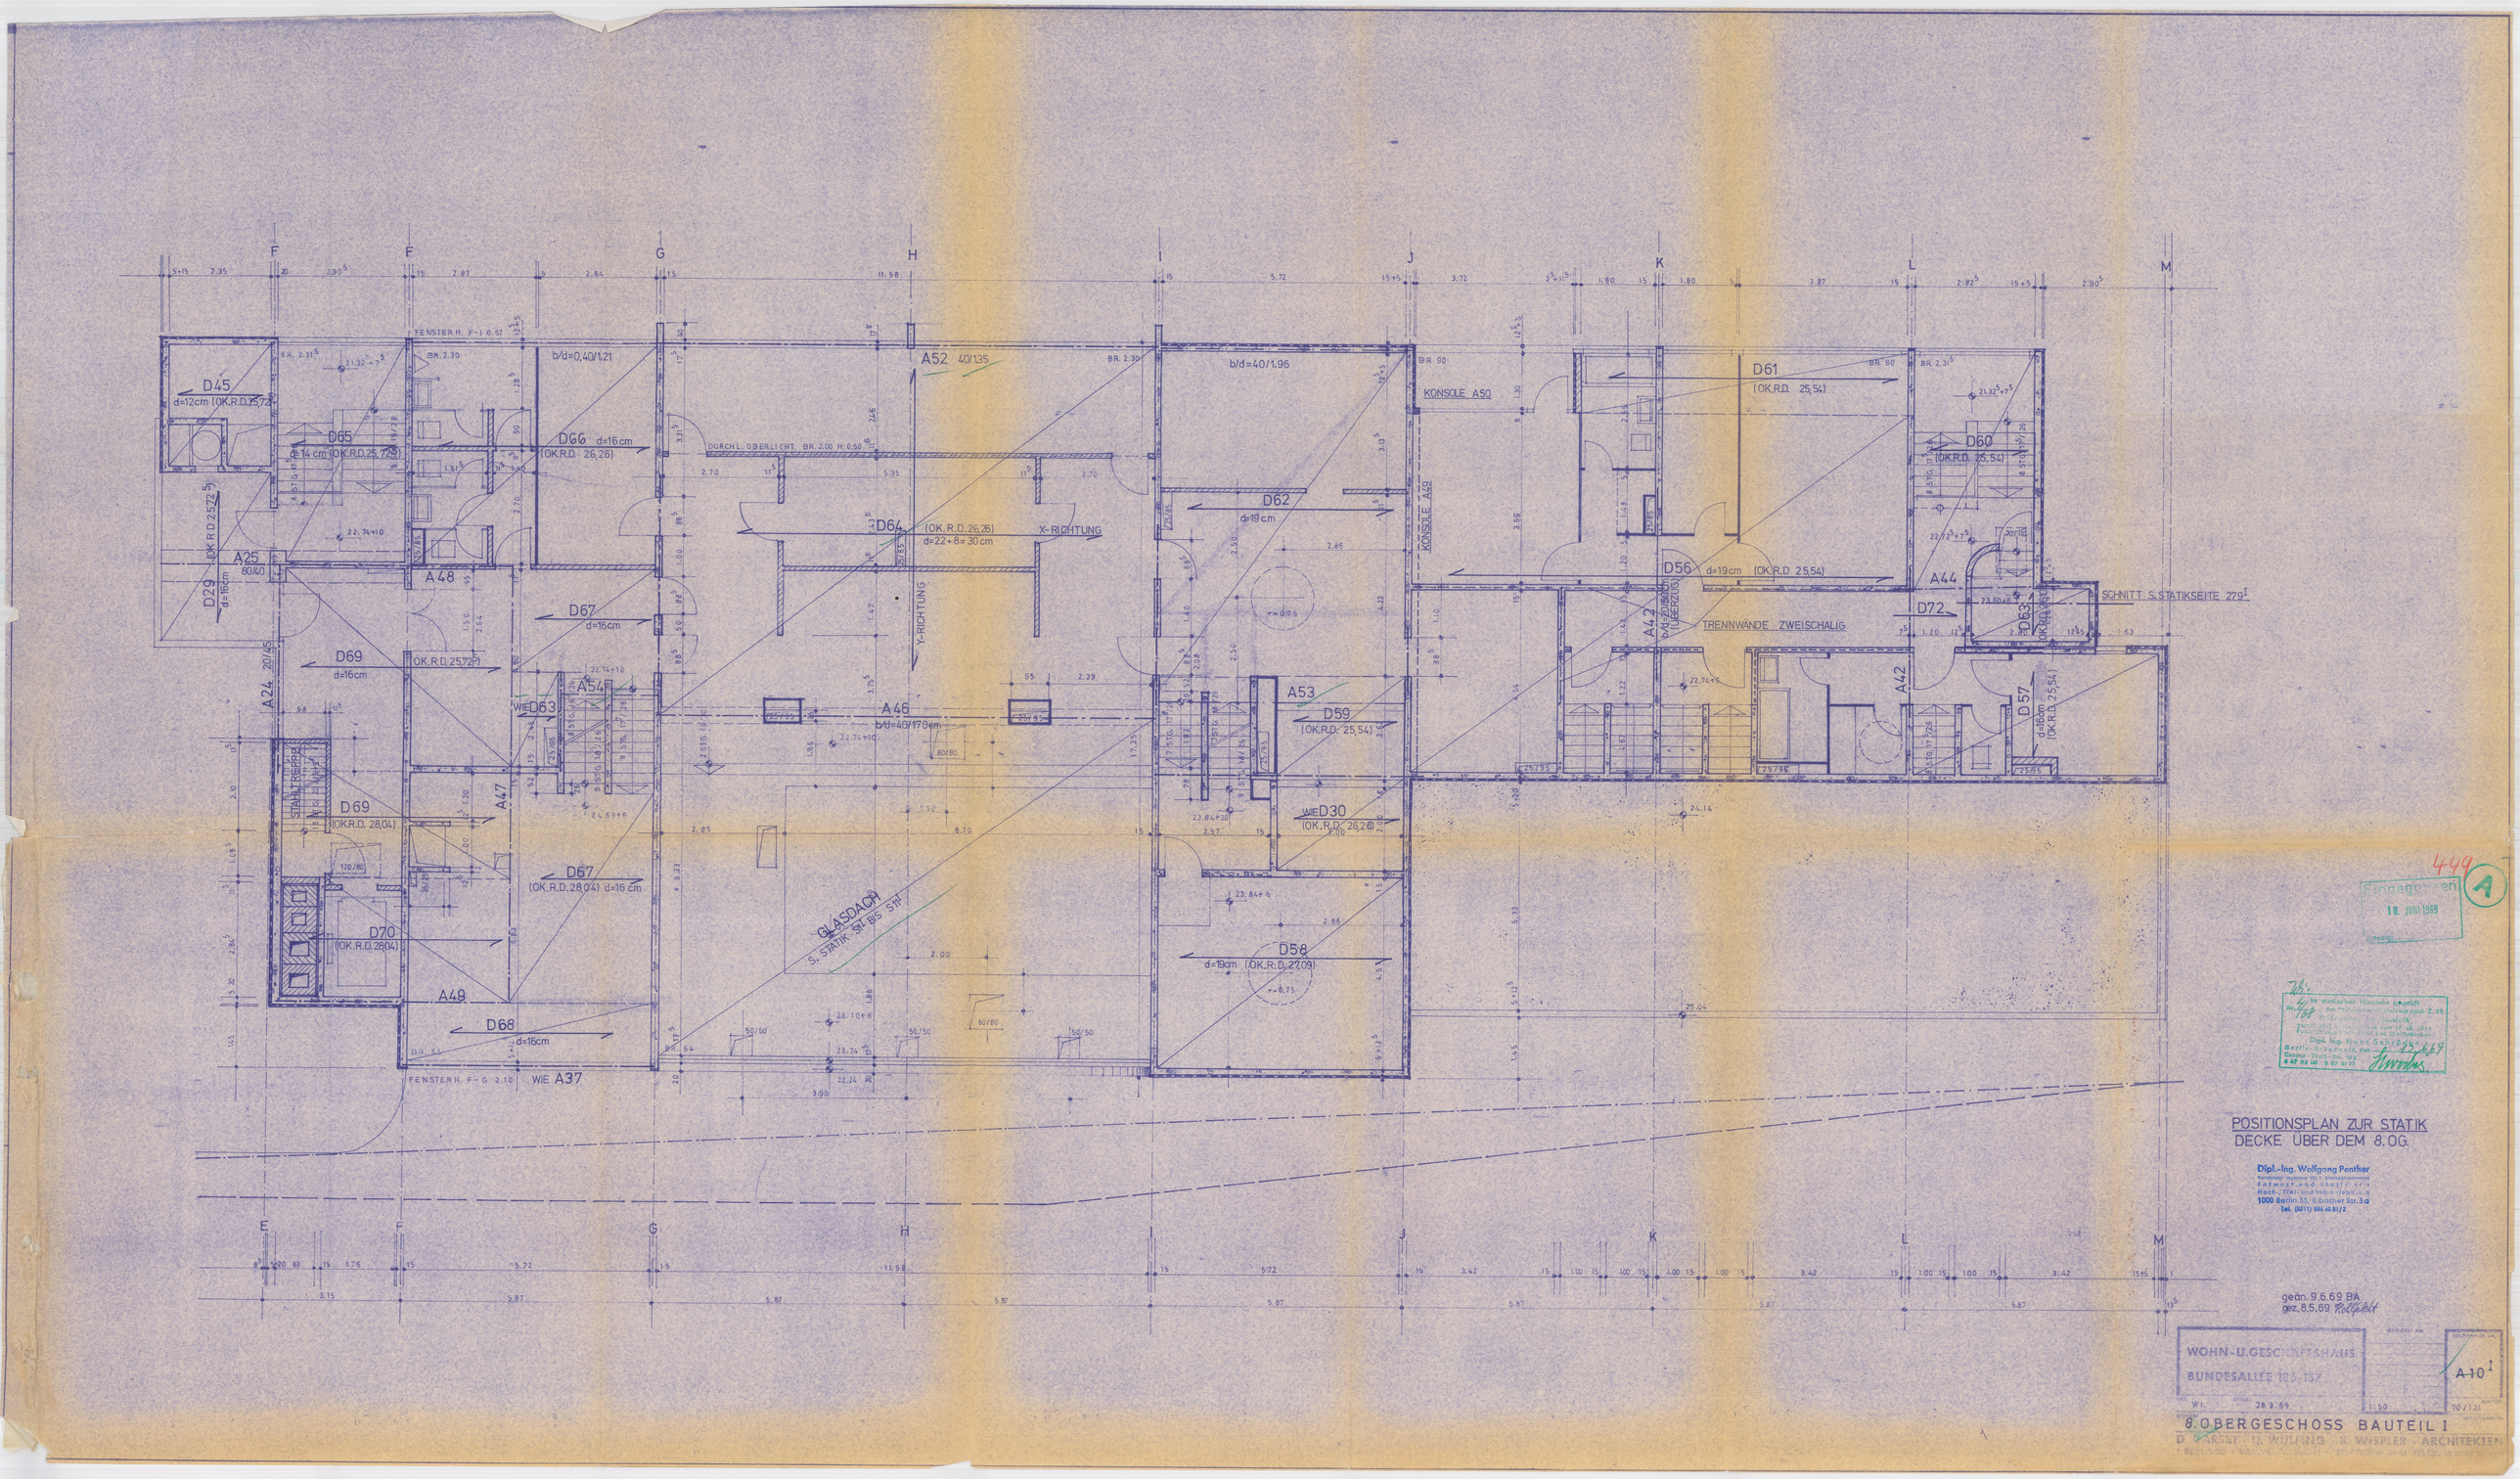

POSITIONSPLAN ZUR STATIK
DECKE ÜBER DEM 8.OG.
Dipl.-Ing. Wolfgang Penther
Berathender Ingenieur VBI I. Staatsprüfung
Entwurf und Statik von
Hoch-, Tief- und Industriebauten
1000 Berlin 33, Elbacher Str. 3a
Tel. (0311) 886 40 81/2
gedn. 9.6.69 BA
gez. 8.5.69
WOHN-U.GESCHÄFTSHAUS
BUNDESALLEE 186-187
A10 I
8. OBERGESCHOSS BAUTEIL I
D. GARSKY · U. WULFING · K. WISPLER · ARCHITEKTEN
KONSOLE A50
KONSOLE A49
TRENNWÄNDE ZWEISCHALIG
SCHNITT S.STATIKSEITE 279 I
GLASDACH
S. STATIK S11 BIS S11
X-RICHTUNG
Y-RICHTUNG
A52 40/135
A46 b/d=40/170cm
A53
A44
A42
A48
A49
A47
A54
A25 80/40
A24 20/45
D45 d=12cm (OK.R.D.25,72)
D65 d=14cm (OK.R.D.25,72)
D66 d=16cm (OK.R.D. 26,26)
D64 (OK.R.D.26,26) d=22+8=30cm
D62 d=19cm
D61 (OK.R.D. 25,54)
D60 (OK.R.D. 25,54)
D56 d=19cm (OK.R.D. 25,54)
D72
D63
D57 d=16cm (OK.R.D. 25,54)
D59 (OK.R.D. 25,54)
D30 (OK.R.D. 26,26)
D58 d=19cm (OK.R.D. 27,09)
D67 d=16cm
D69 d=16cm
D69 (OK.R.D. 28,04)
D67 (OK.R.D. 28,04) d=16cm
D70 (OK.R.D. 28,04)
D68 d=16cm
D29 d=16cm
D63 (OK.R.D. 26,26)
D63 (OK.R.D. 26,26)
WIE A37
FENSTERH. F-I 0.57
FENSTERH. F-G 2.10
DURCHL. OBERLICHT BR. 2.00 H: 0.50