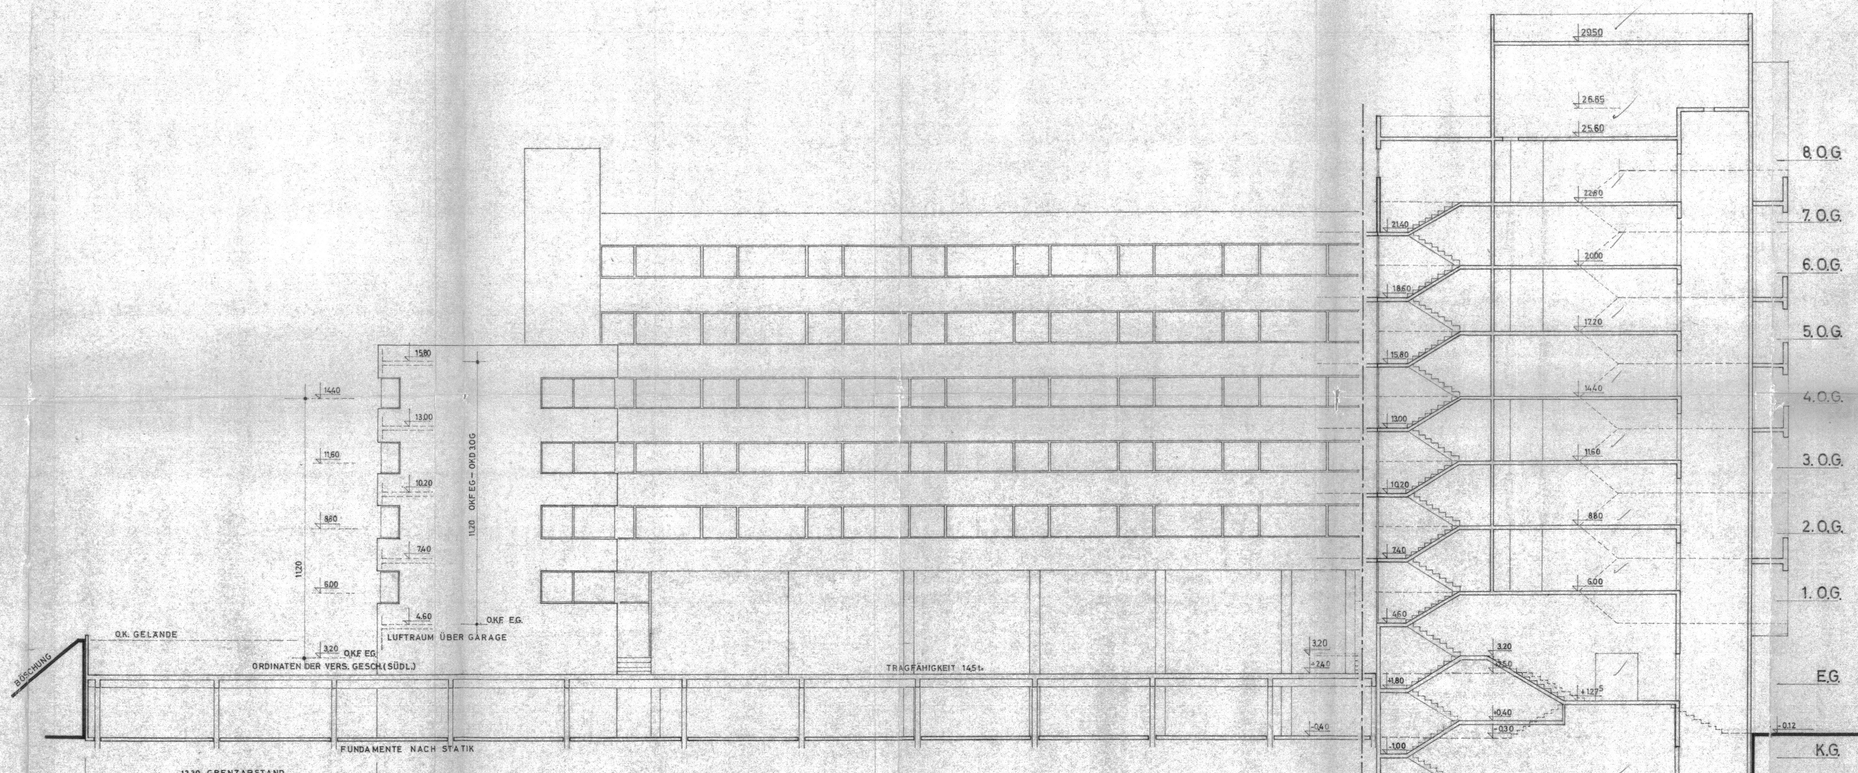

Geprüft
Berlin-Wilmersdorf, den 20.5. 1968
Bezirksamt Wilmersdorf von Berlin
Abt. Bau- und Wohnungswesen
— Bauaufsichtsamt —

Zugestimmt
1 Berlin 31, den 7. FEB. 1968
Bezirksamt Wilmersdorf
— Bauaufsichtsamt —

Baurevision T 8. 12. 67

± 0.00 = 32.70 ü.NN.

Genehmigt durch Bescheid Nr. —
Baugenehmigung durch Verfügung Nr. 10 76 / 68
Bescheid durch Verfügung Nr. —
Berlin-Wilmersdorf, den 30.7.1968
Bezirksamt Wilmersdorf von Berlin
Abt. Bau- und Wohnungswesen
— Bauaufsichtsamt —

DER ARCHITEKT:
D. GARSKI
U. WULFING
K. WISPLER
ARCHITEKTEN
BDA
TELEFON: 89 01 61

DER BAUHERR:
AWT-KG
Allgemeine Wirtschaftsbau
Kommanditgesellschaft & Co.
1 Berlin 33, Wilhelmsaue 123
Tel. 886 40 61

WOHN-U.GESCHÄFTSHAUS
BUNDESALLEE 186-187

GENEHMIGT AM

ZEICHNUNGS NR.
E 11

SE 6.12.67 M 1: 100 10/61

SCHNITT A-A

D. GARSKI · U. WULFING · K. WISPLER · ARCHITEKTEN
1 BERLIN 33 · MENZELSTRASSE 12 · TELEFON 89 01 61 TELEX 18 3929 boule b