


AN HAUS BL-NR. A91A

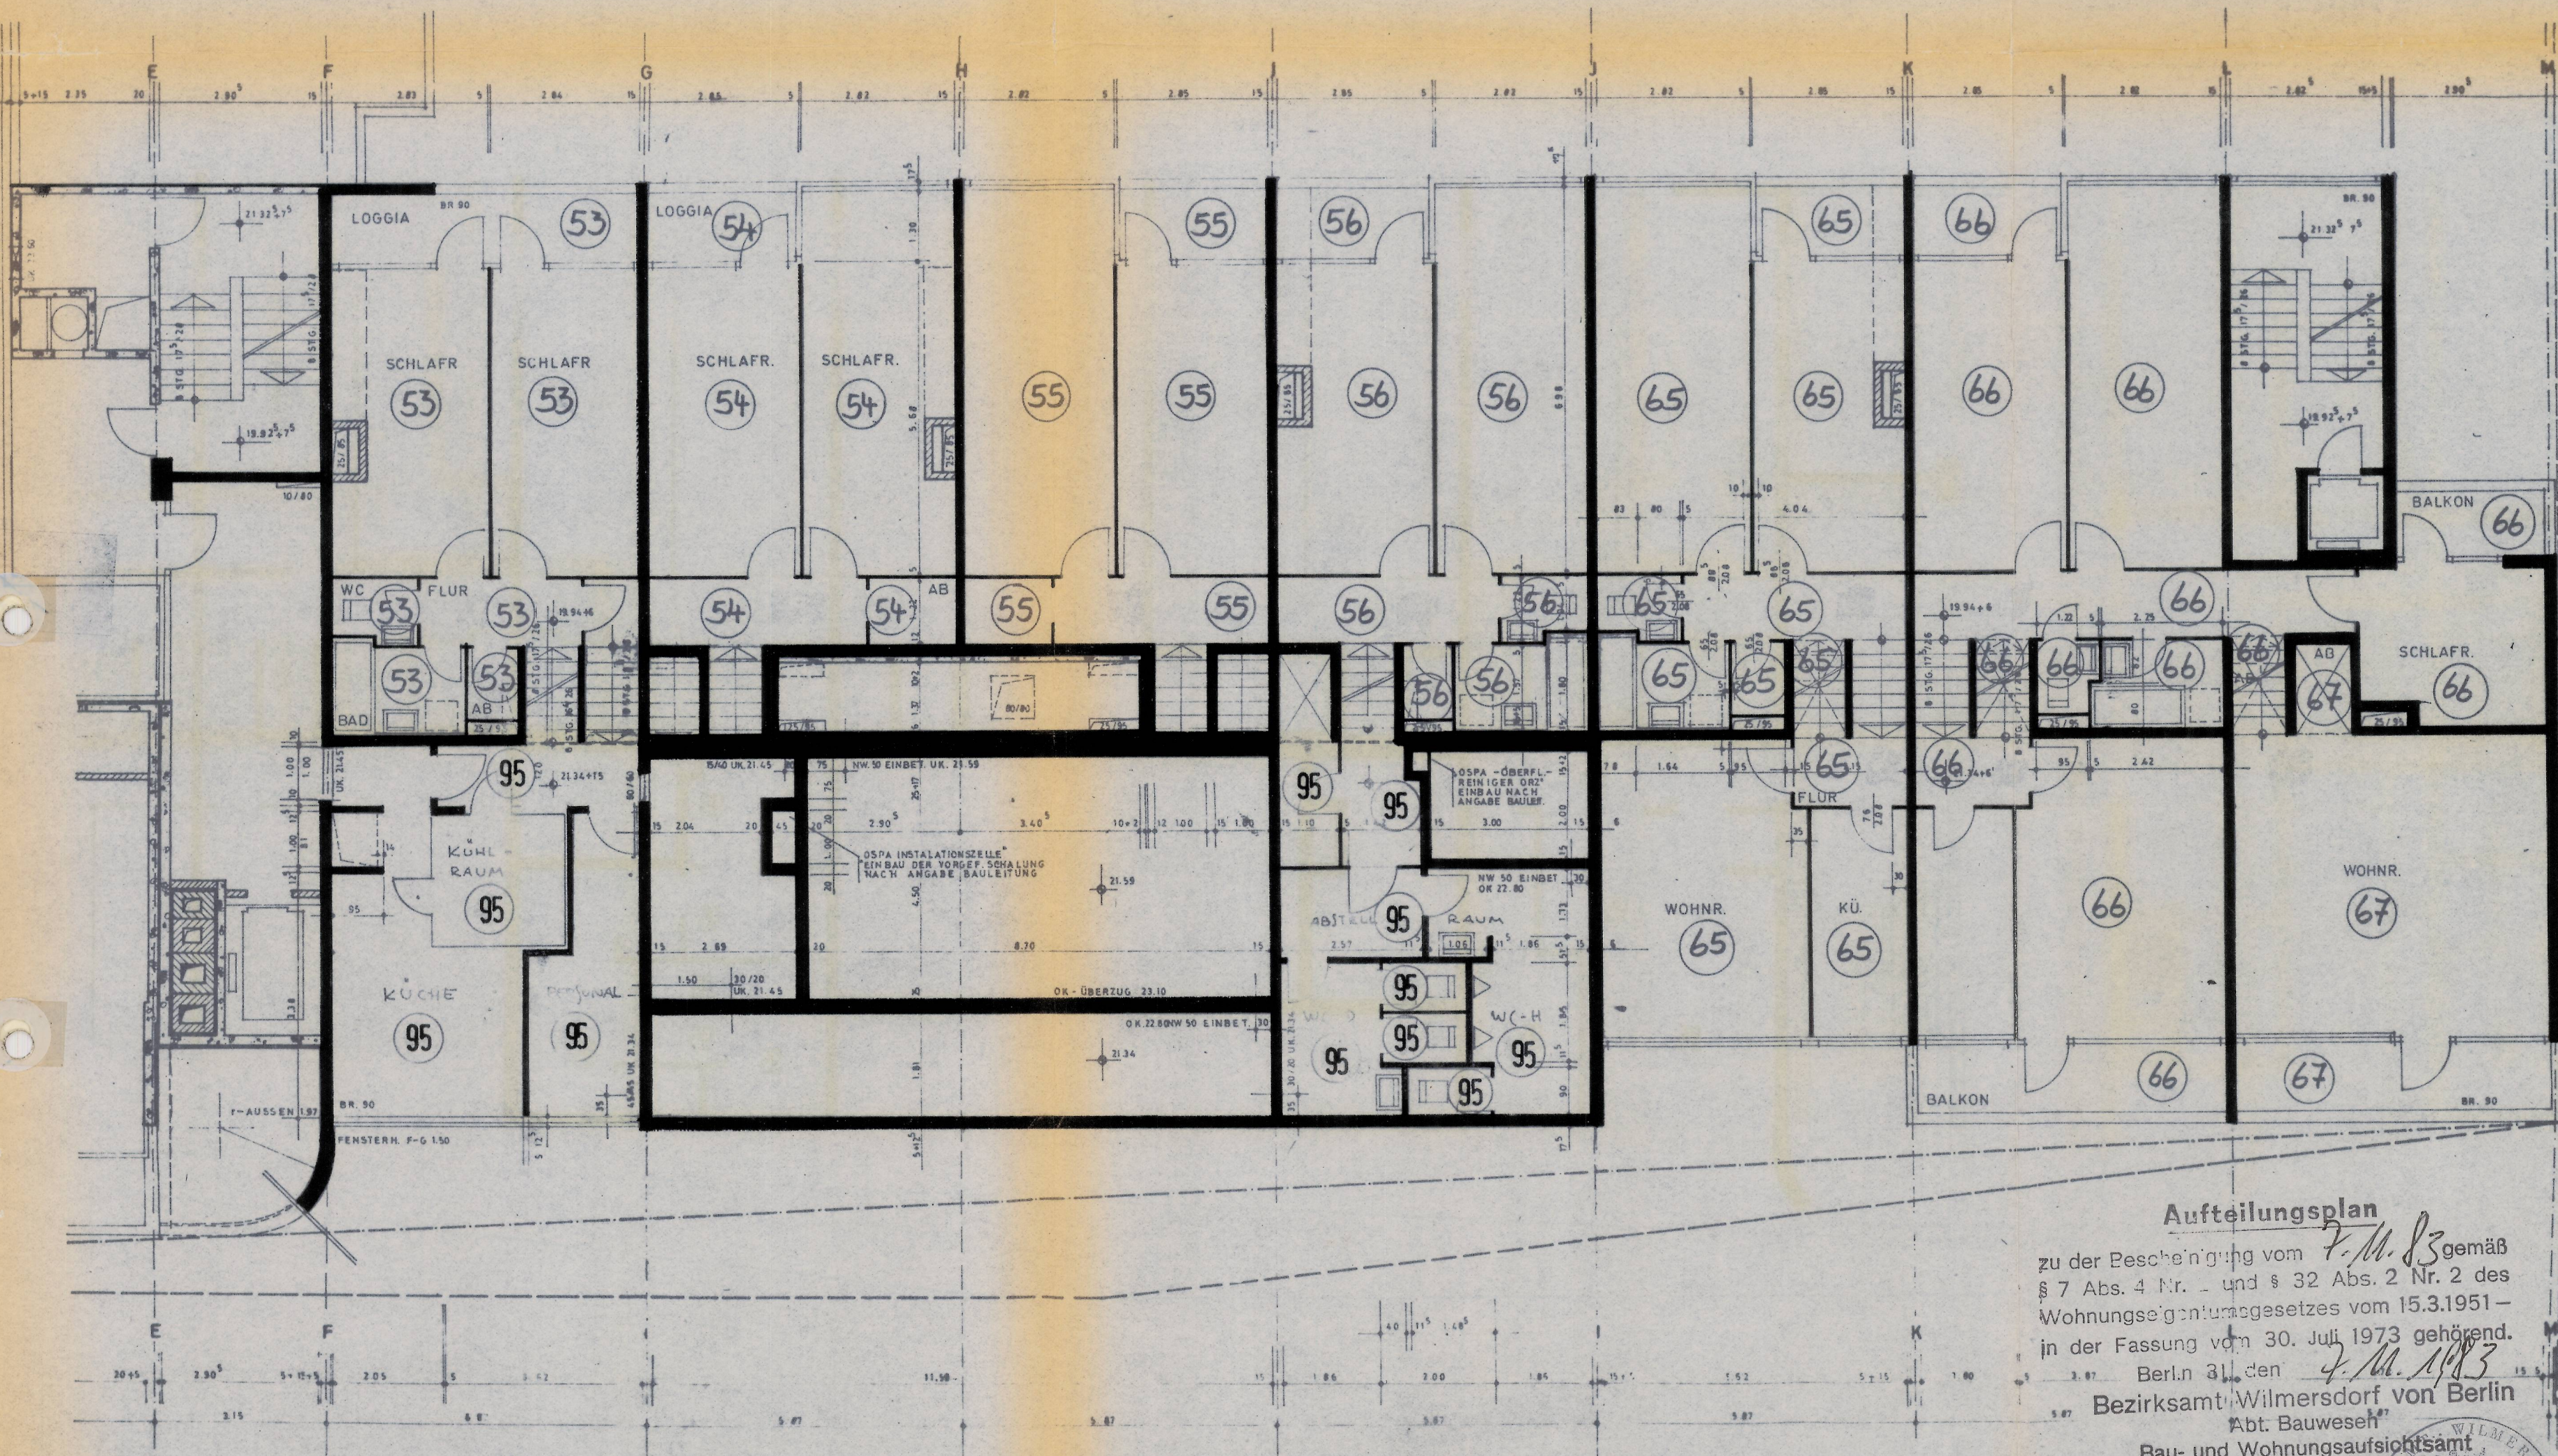

110

A

Aufteilungsplan

zu der Bescheinigung vom 7.11.83 gemäß
§ 7 Abs. 4 Nr. 1 und § 32 Abs. 2 Nr. 2 des
Wohnungseigentumsgesetzes vom 15.3.1951 –
in der Fassung vom 30. Juli 1973 gehörend.
Berlin, den 7.11.83

Bezirksamt Wilmersdorf von Berlin
Abt. Bauwesen
Bau- und Wohnungsaufsichtsamt
Im Auftrage

Abt. Bauwesen

12.10.10



WOHN- u. GESCHÄFTSHAUS
BUNDESALLEE 186-187

7. OBERGESCHOSS BAUTEIL I
D. GARSKI U. WILHNO K. WISPLER ARCHITEKTEN
1. PRINZ-STR. 12 • TELEFON 10 30 10