


ANSCHLUSS: BL-NR. A 8<sup>II</sup>

ANSCHLUSS: BL-NR. A 8<sup>IA</sup>

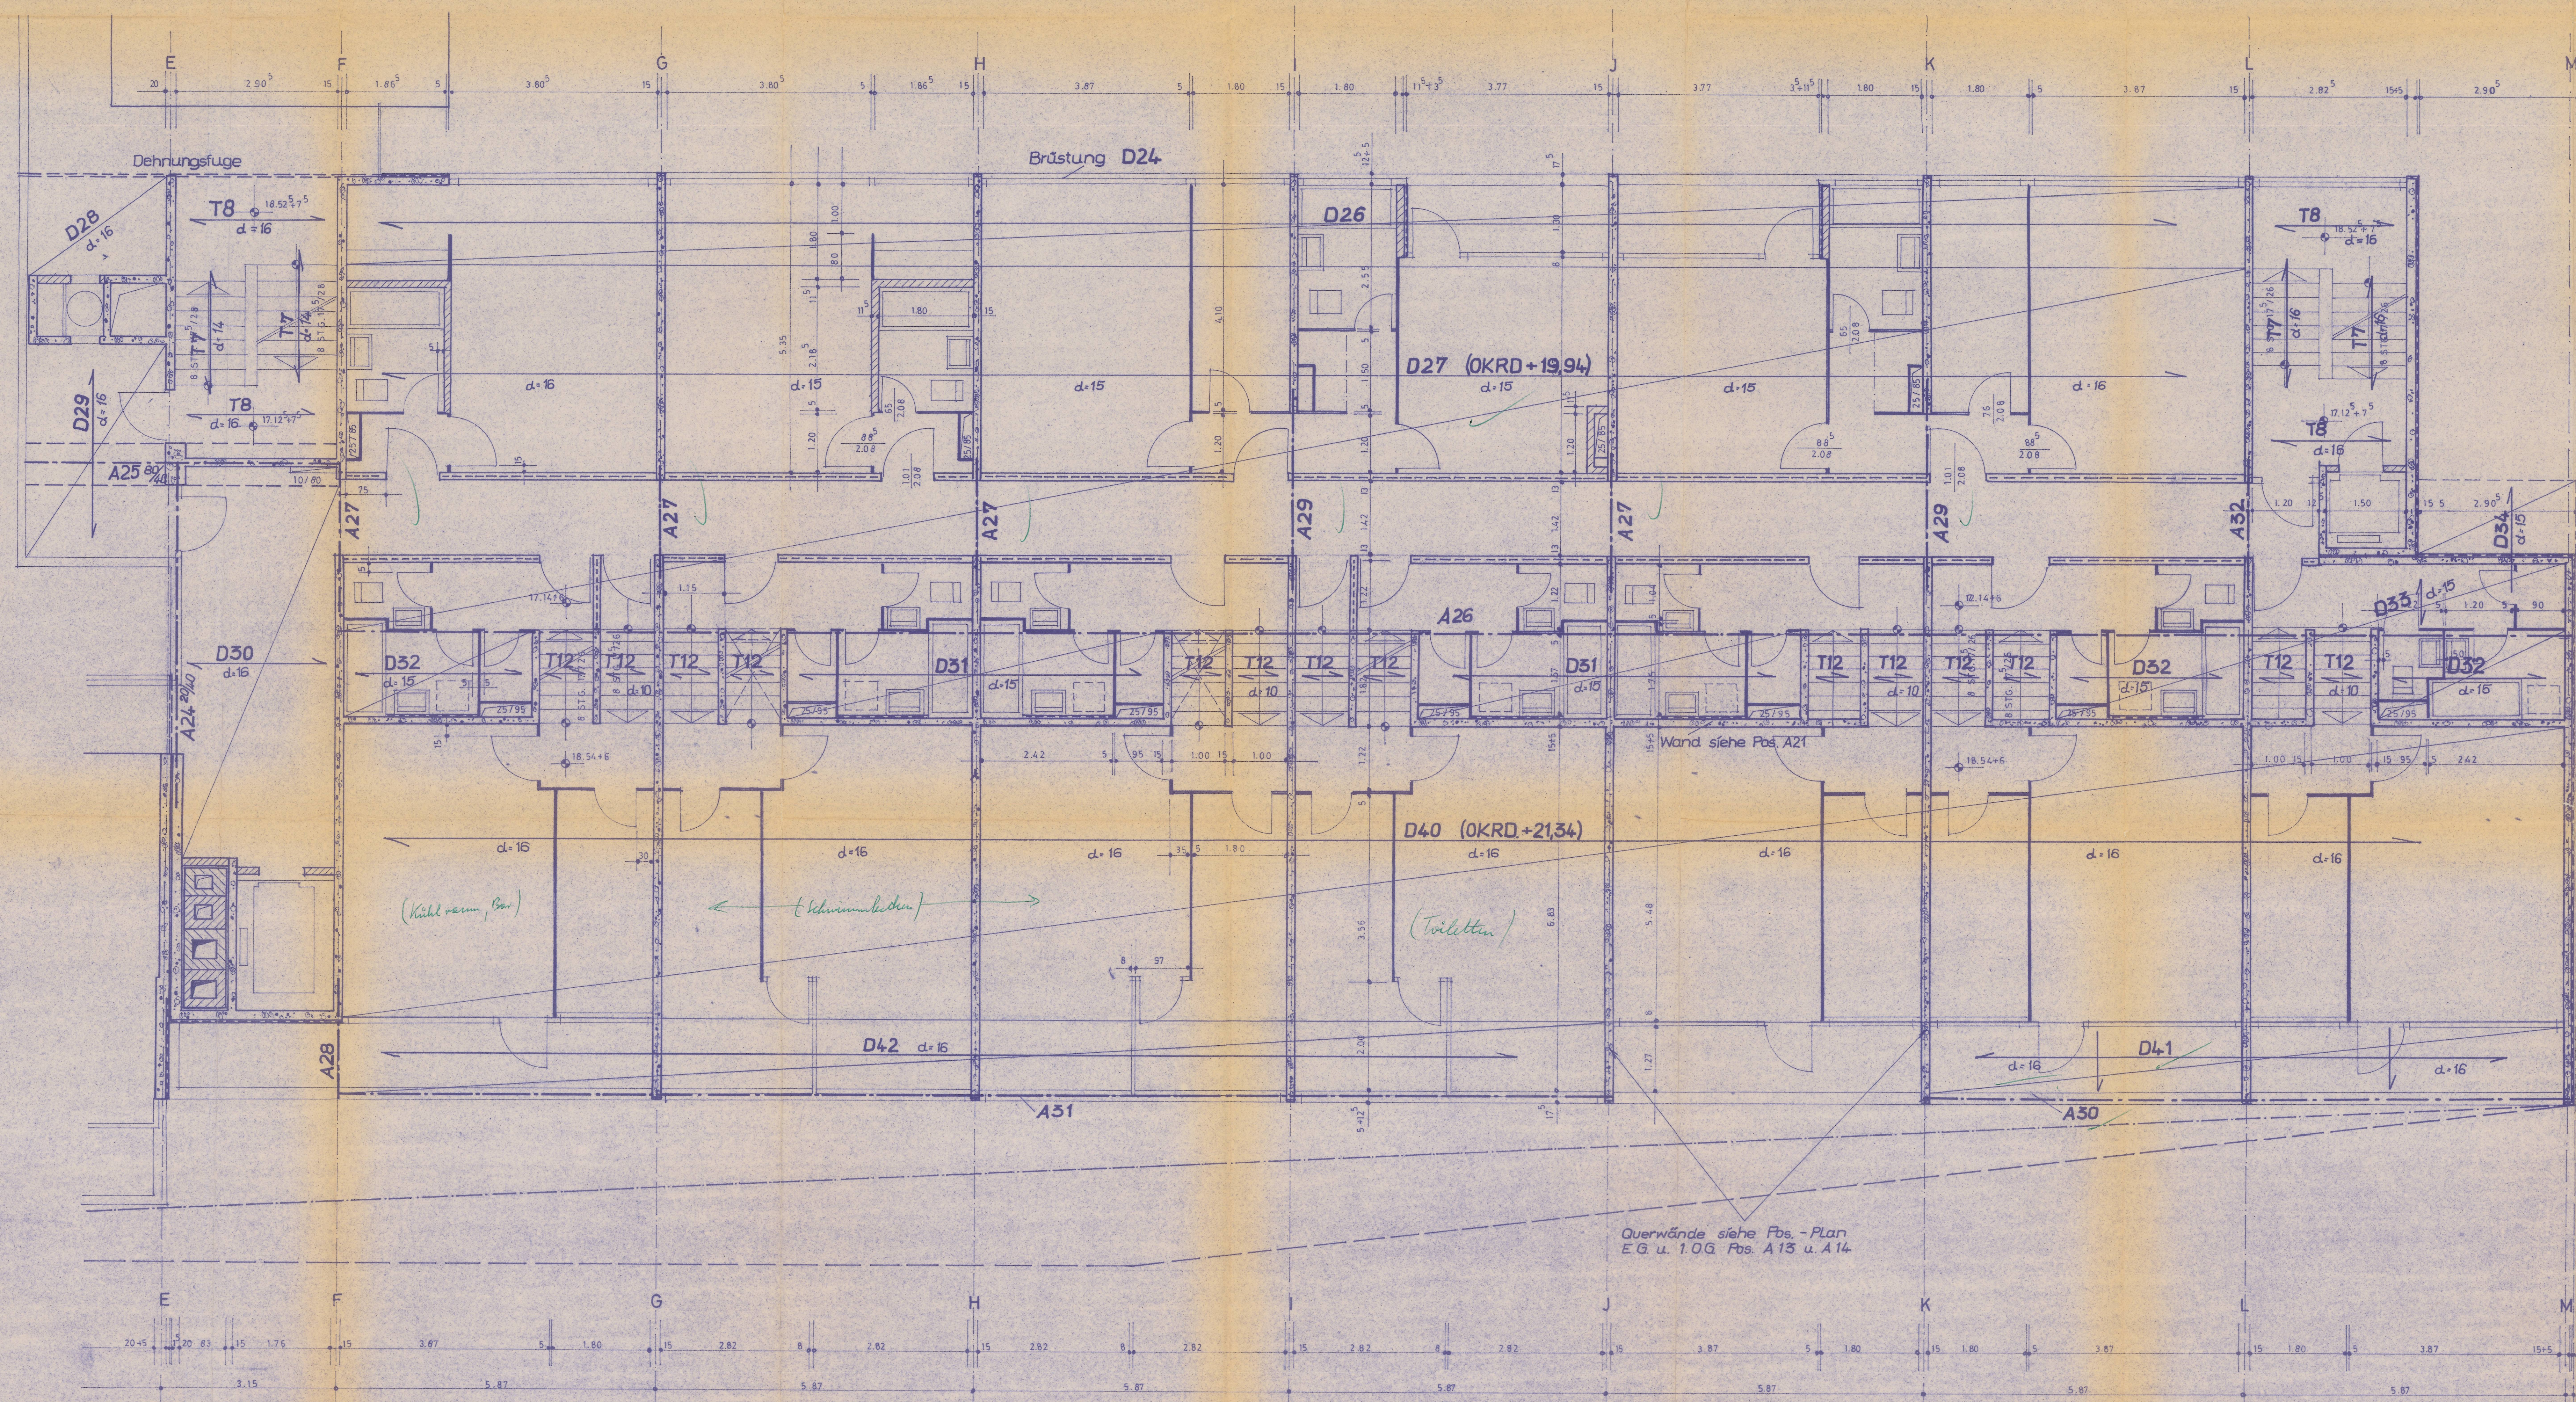

Decke Hofseite: OKRD. +199,4  
Decke Straßenseite: OKRD. +21,34

Positionierungsplan zur Statik  
Dipl.-Ing. Wolfgang Penner  
Architekturbüro  
Entwurf und Statik von  
Hoch-, Tief- und Industriebauwerken  
1000 Berlin 33, Eibacher Str. 3a  
Tel. (030) 886 48172

gez. 28.2.69 R. Garski

WOHN- u. GESCHÄFTSHAUS  
BUNDESALLEE 184-187  
A 8<sup>I</sup>  
6. OBERGESCHOSS BAUTEIL I  
D. GARSKI u. W. WÜLLING u. W. WÜLLER ARCHITEKTEN  
BERLIN u. MÜNCHEN