


Querwände s. Pos.-Plan
EG. u. 10G. Pos. A13 u. A14

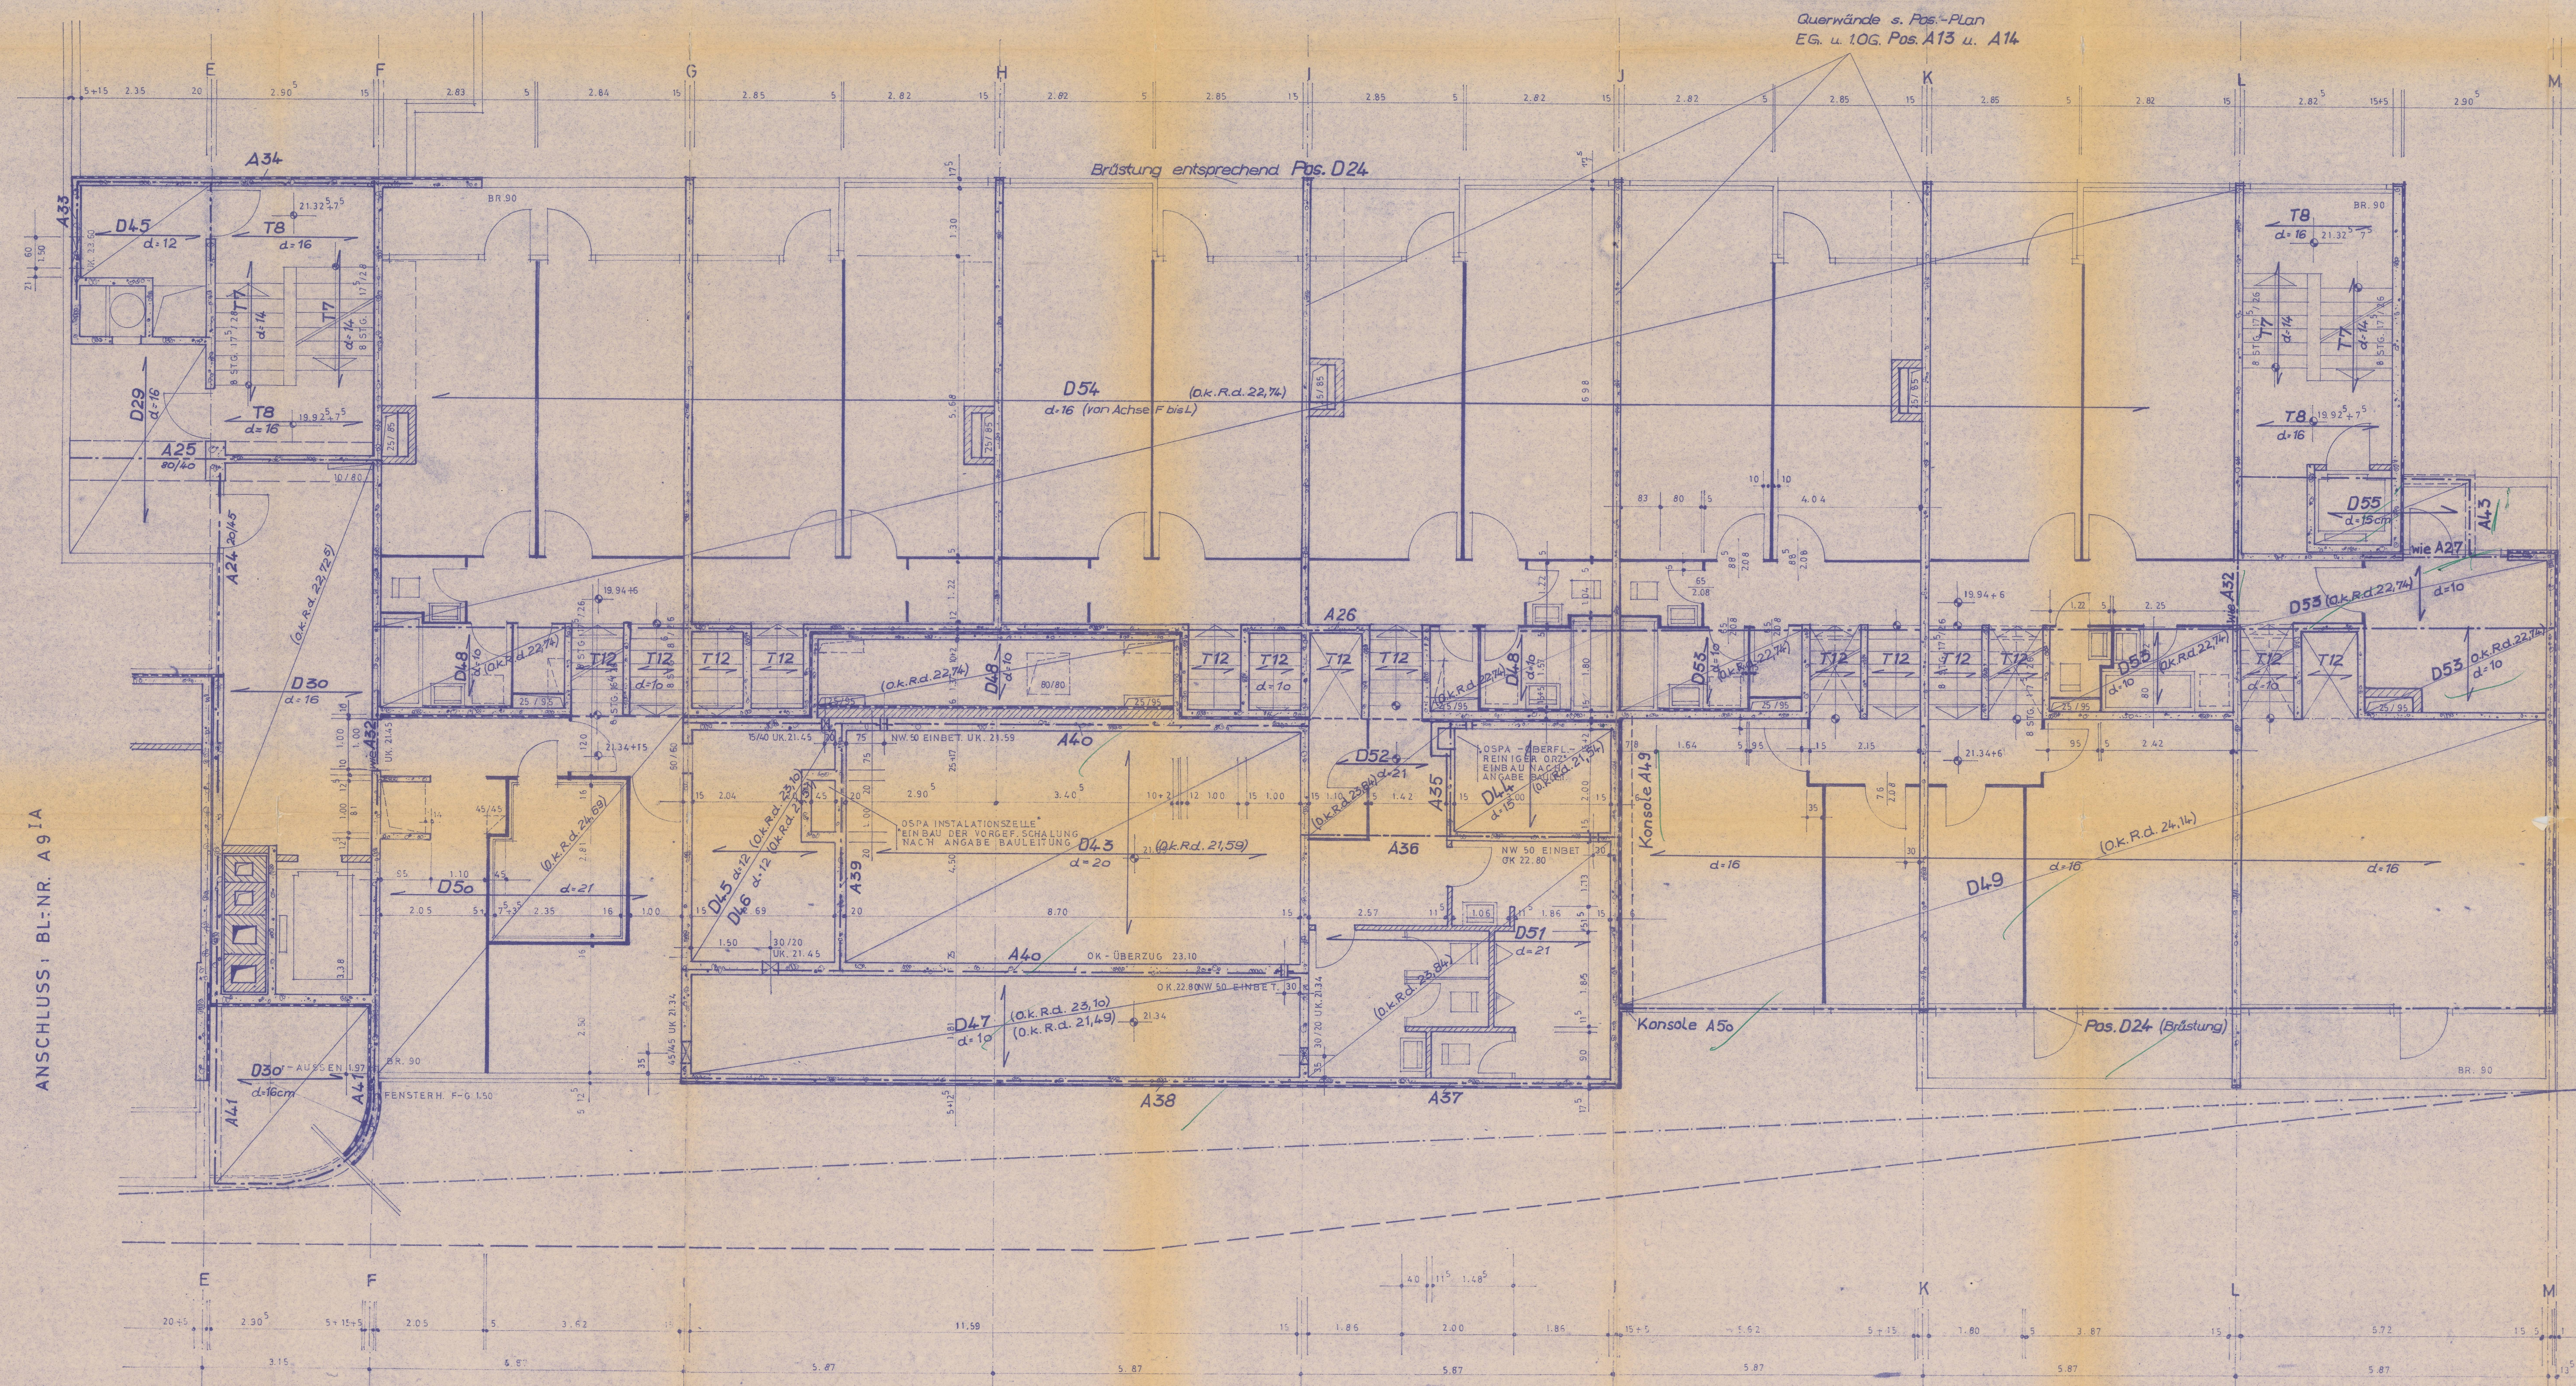

ANSCHLUSS: BL-NR. A9 IA

448
Eingetragen
- 9. MAI 1969
A

Positionsplan zur Statik

Schwimmbecken u. Decke
über dem 7. OG.

448
In statischer Hinsicht geprüft
nach dem Prüfungsverzeichnis nach Z. 23
Prüfungsinstitut für Baustatik
gemäß Musterentscheidungs vom 17. 12. 1945
Prüfungsinstitut für Baustatik
Dipl.-Ing. Hans Schröder
Berlin-Grünwald, den 12. 1. 69
Osnabr.-Landstr. 19a
8 87 53 00 8 87 51 71

gez. 21.3.69
geü. 7.5.69

Dipl.-Ing. Wolfgang Pantler
Ingenieur für Bauwesen
Entwurf und Statik von
Hoch-, Tief- und Industriebauwerken
1000 Berlin 33, Elsbacher Str. 3a
Tel. (030) 566 40 21/2

WOHN- u. GESCHÄFTSHAUS
BUNDESALLEE 186 187
SAUNA 10.3.69
7. OBERGESCHOSS BAUTEIL I
D. GARSKI u. WILH. K. WISPLER ARCHITECTEN
A 9 I