


ANSCHLUSS: BL-NR. A 9 I A

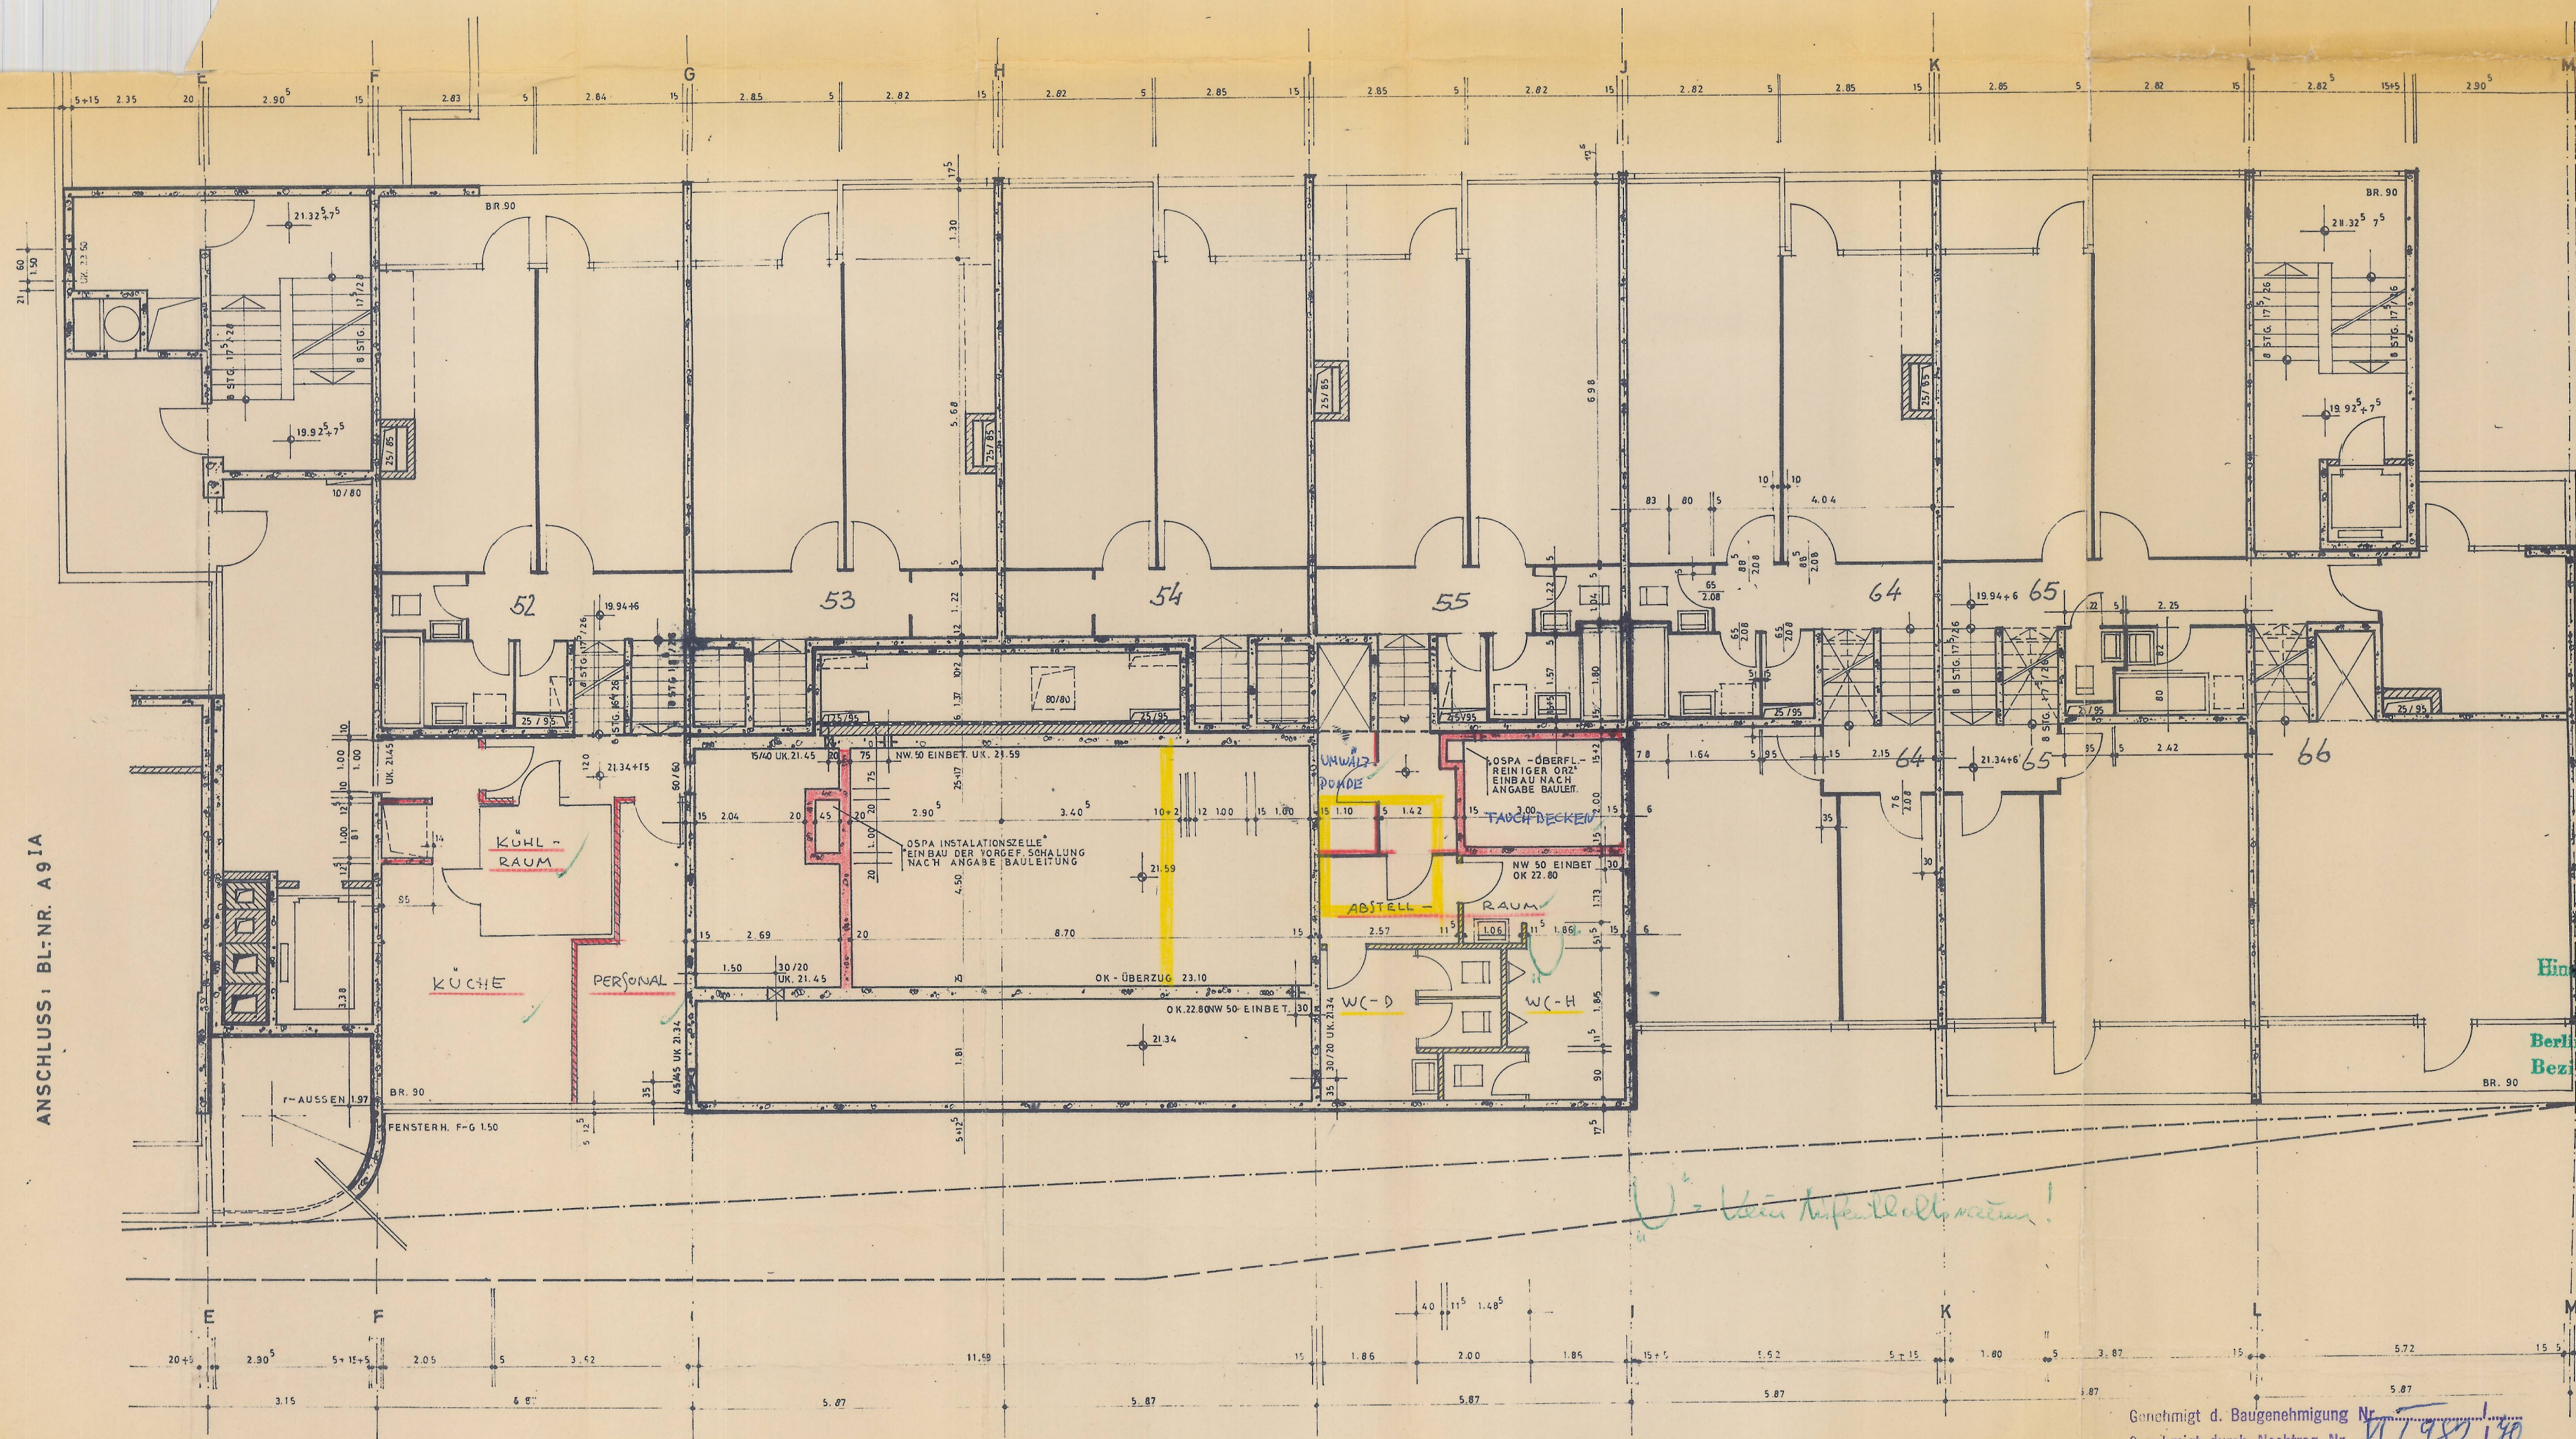

Hinsichtlich der Eintragungen in „Rot“ u. „Gelb“
Gepprüft
Berlin-Wilmersdorf, den 12.6.1970
Bezirksamt Wilmersdorf von Berlin
Abt. Bauwesen
— Bauaufsichtsamt —
L.A.
Kleewitz

Genehmigt d. Baugenehmigung Nr. 117982/180
Genehmigt durch Nachtrag Nr. 1
Genehmigt durch Gegenehmigung Nr. 1
Berlin-Wilmersdorf, den 12.6.1970
Bezirksamt Wilmersdorf von Berlin
Abt. Bauwesen
— Bauaufsichtsamt —

WOHN- u. GESCHÄFTSHAUS
BUNDESALLER 186-187
7. OBERGESCHOSS BAUTEIL I
D. GARSKI u. WÜLFING K. WISPLER ARCHITEKTEN
SAUNA 10.3.69
A 9 I
9.6.70