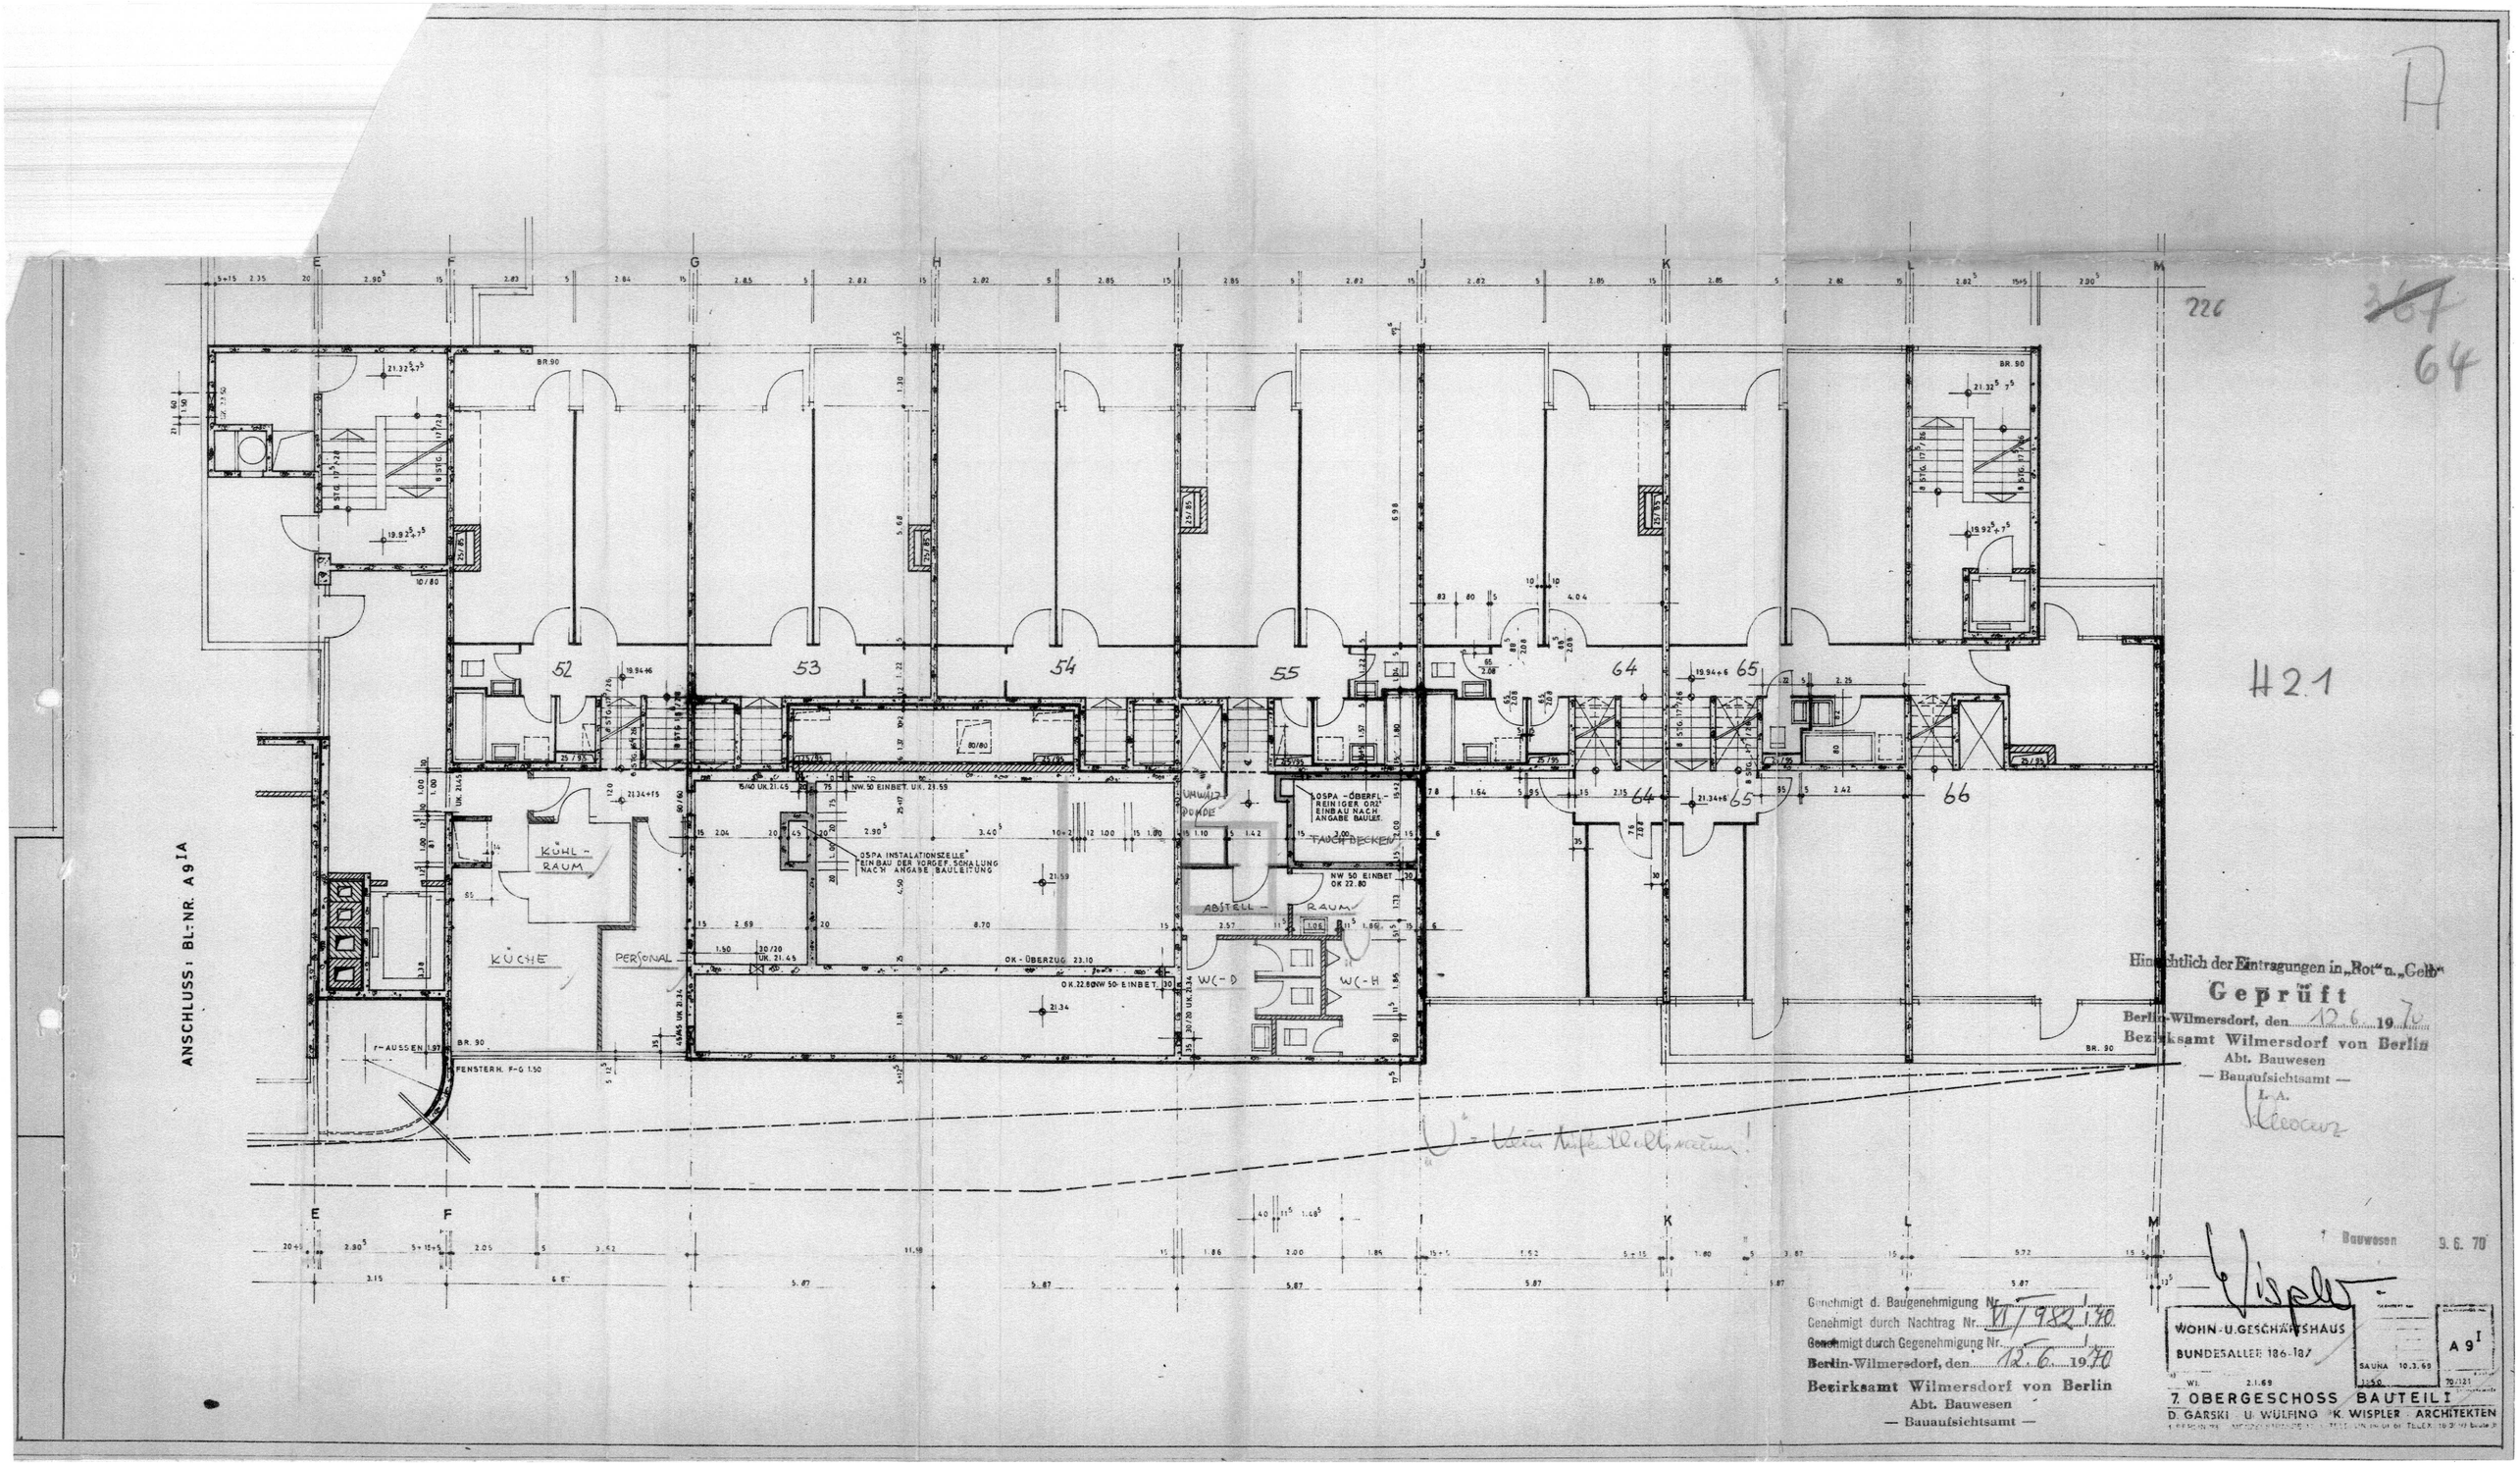

Hinsichtlich der Eintragungen in „Rot" u. „Gelb"
Geprüft
Berlin-Wilmersdorf, den 12.6.1970
Bezirksamt Wilmersdorf von Berlin
Abt. Bauwesen
— Bauaufsichtsamt —
I. A.

Bauwesen 9.6.70

Genehmigt d. Baugenehmigung Nr. —
Genehmigt durch Nachtrag Nr. VI/982/70
Genehmigt durch Gegenehmigung Nr. —
Berlin-Wilmersdorf, den 12.6.1970
Bezirksamt Wilmersdorf von Berlin
Abt. Bauwesen
— Bauaufsichtsamt —

WOHN- U. GESCHÄFTSHAUS
BUNDESALLEE 186-187
SAUNA 10.3.69
A 9 I
7. OBERGESCHOSS BAUTEIL I
D. GARSKI · U. WÜLFING · K. WISPLER · ARCHITEKTEN