


309  
5

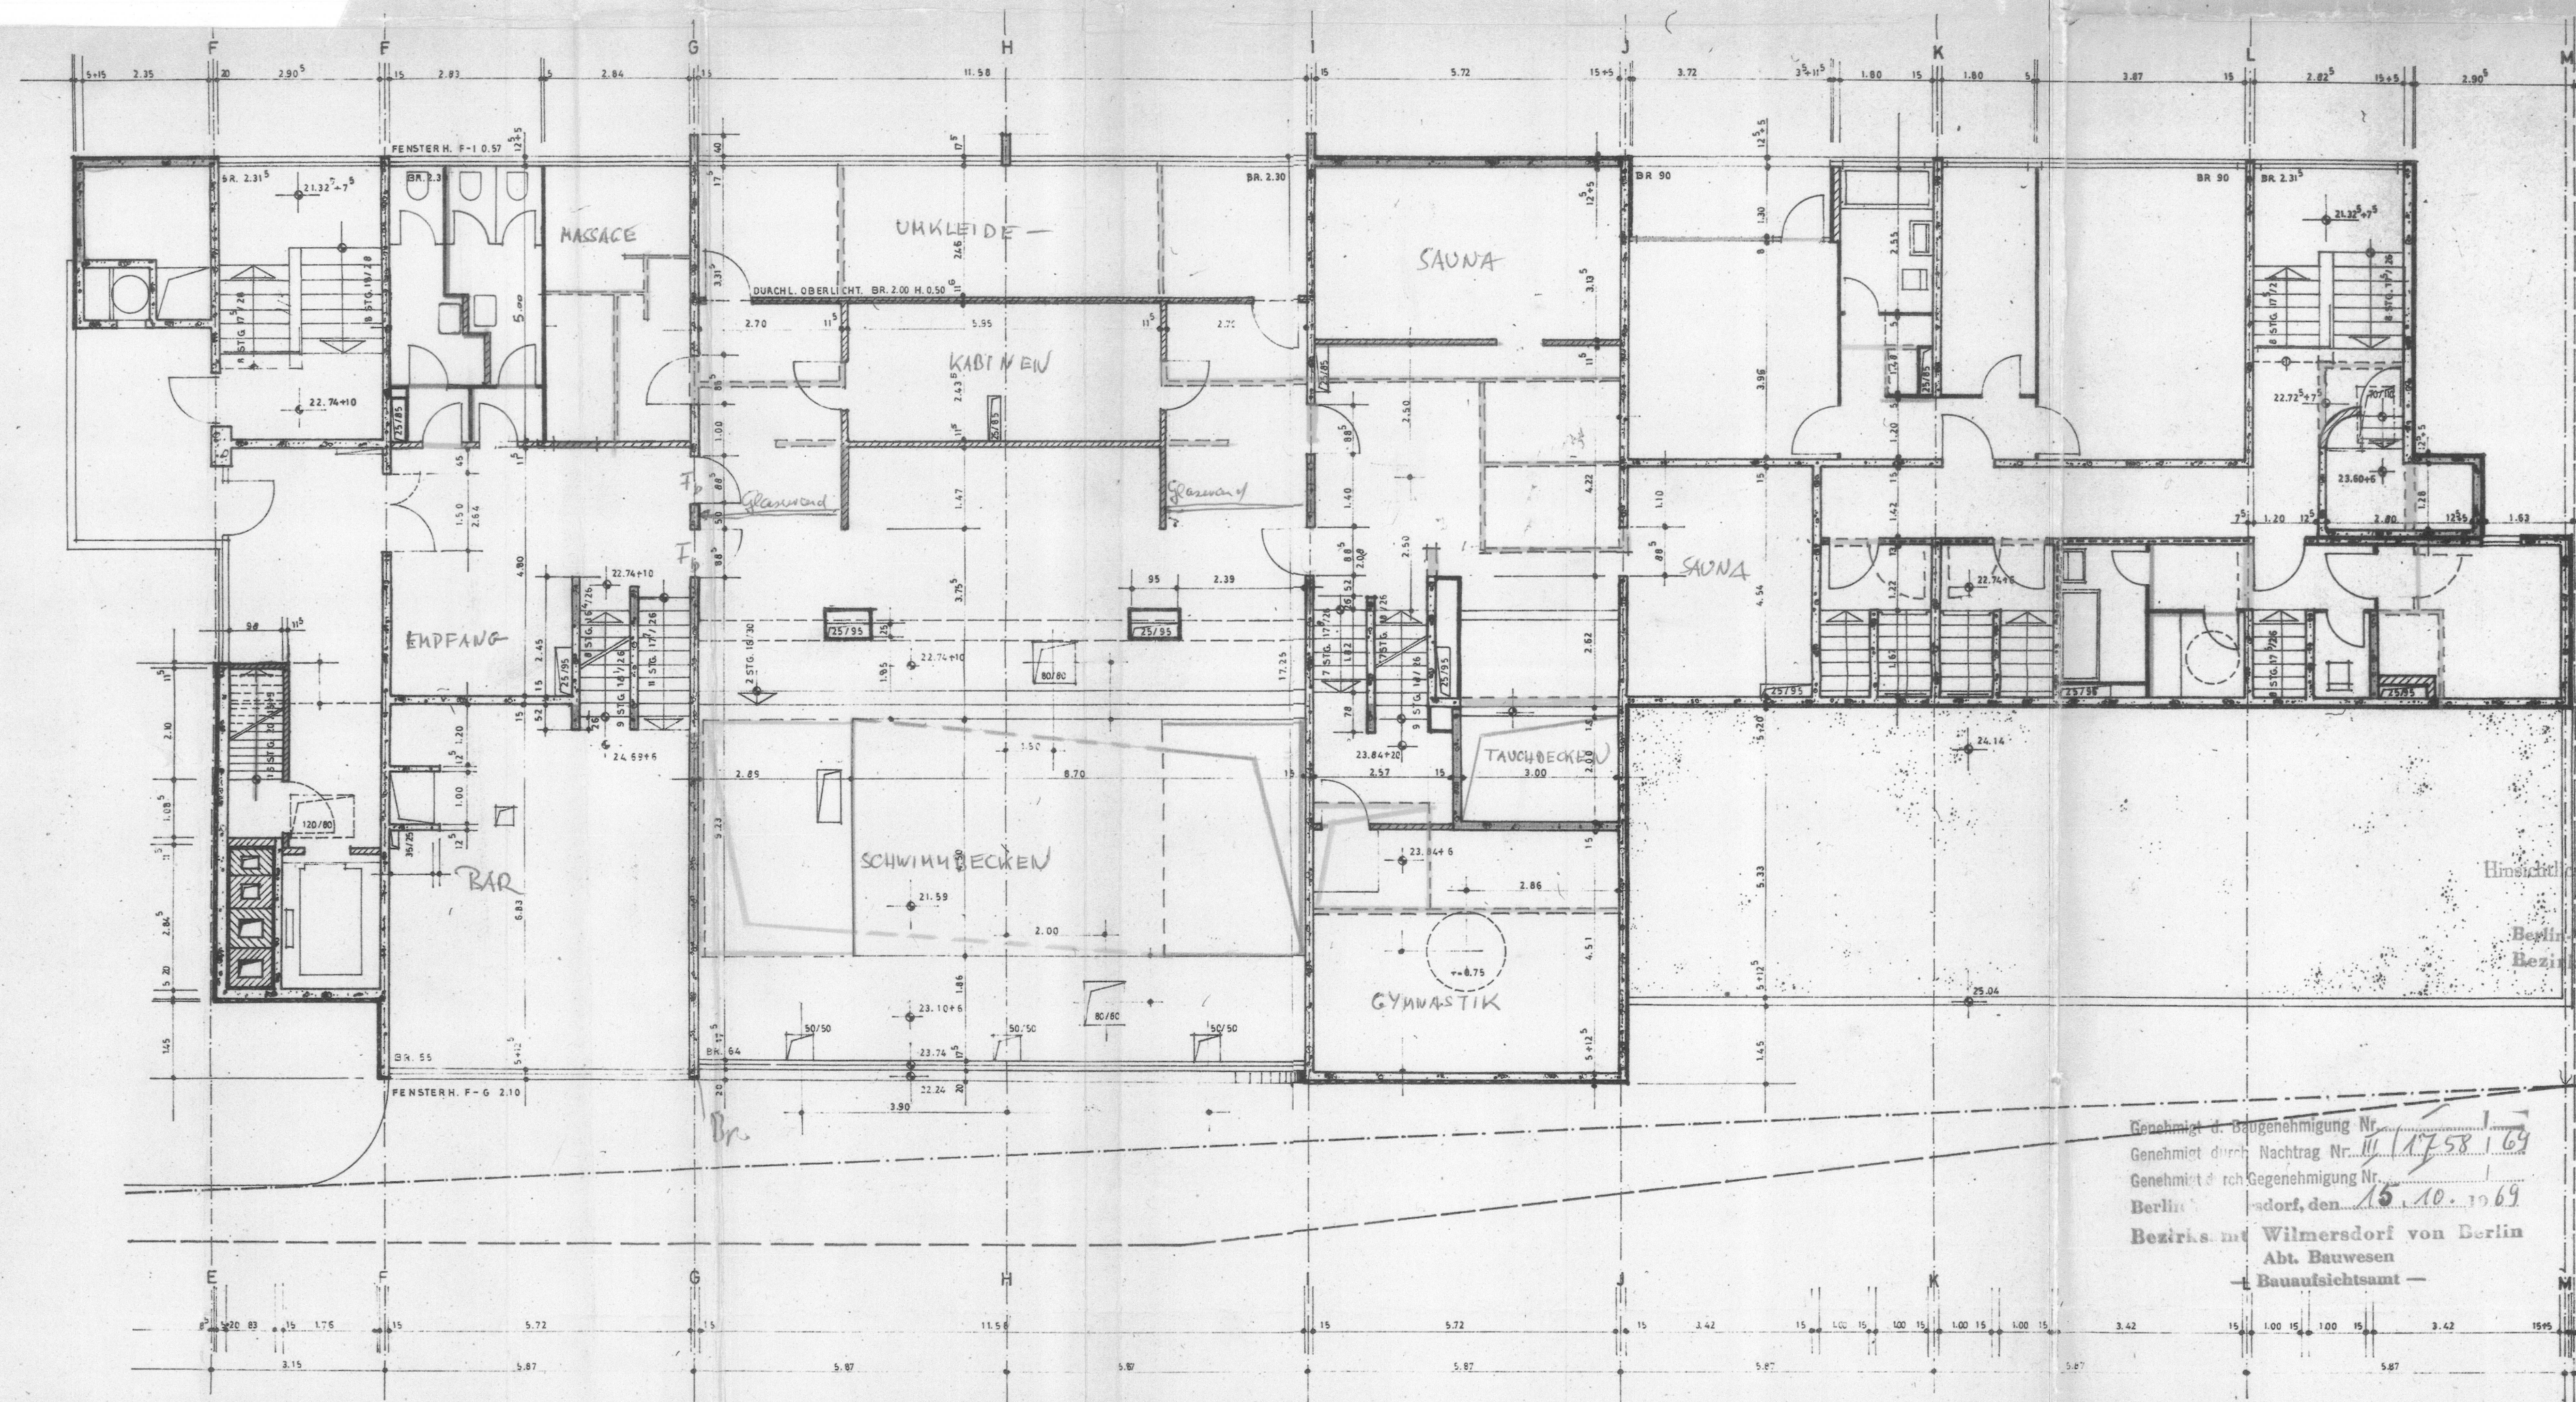

Hinsichtlich der Eintragungen in „Rot“ u. „Gelb“

**Geprüft**

Berlin-Wilmersdorf, den 15. 10. 1969

Bezirksamt Wilmersdorf von Berlin

Abt. Bauwesen

— Bauaufsichtsamt —

I. A.

*Schewitz*

Genehmigt d. Baugenehmigung Nr. 111/1758/69  
Genehmigt durch Nachtrag Nr. 1  
Genehmigt durch Gegenehmigung Nr. 1  
Berlin-Wilmersdorf, den 15. 10. 1969  
Bezirksamt Wilmersdorf von Berlin  
Abt. Bauwesen  
— Bauaufsichtsamt —

DIETRICH GARSKI  
ULRICH WULFING  
KARSTEN WISPLER  
ARCHITEKTEN  
BUNDESALLEE 100/101  
10619 BERLIN

WOHN-UGESCHÜTTHAUS  
BUNDESALLEE 100/101

8. OBERGESCHOSS, BAUTEIL I

*Bundesallee 100/101*

A10 I

70/121



